


Bvh.: Lehmen, Bergstr.

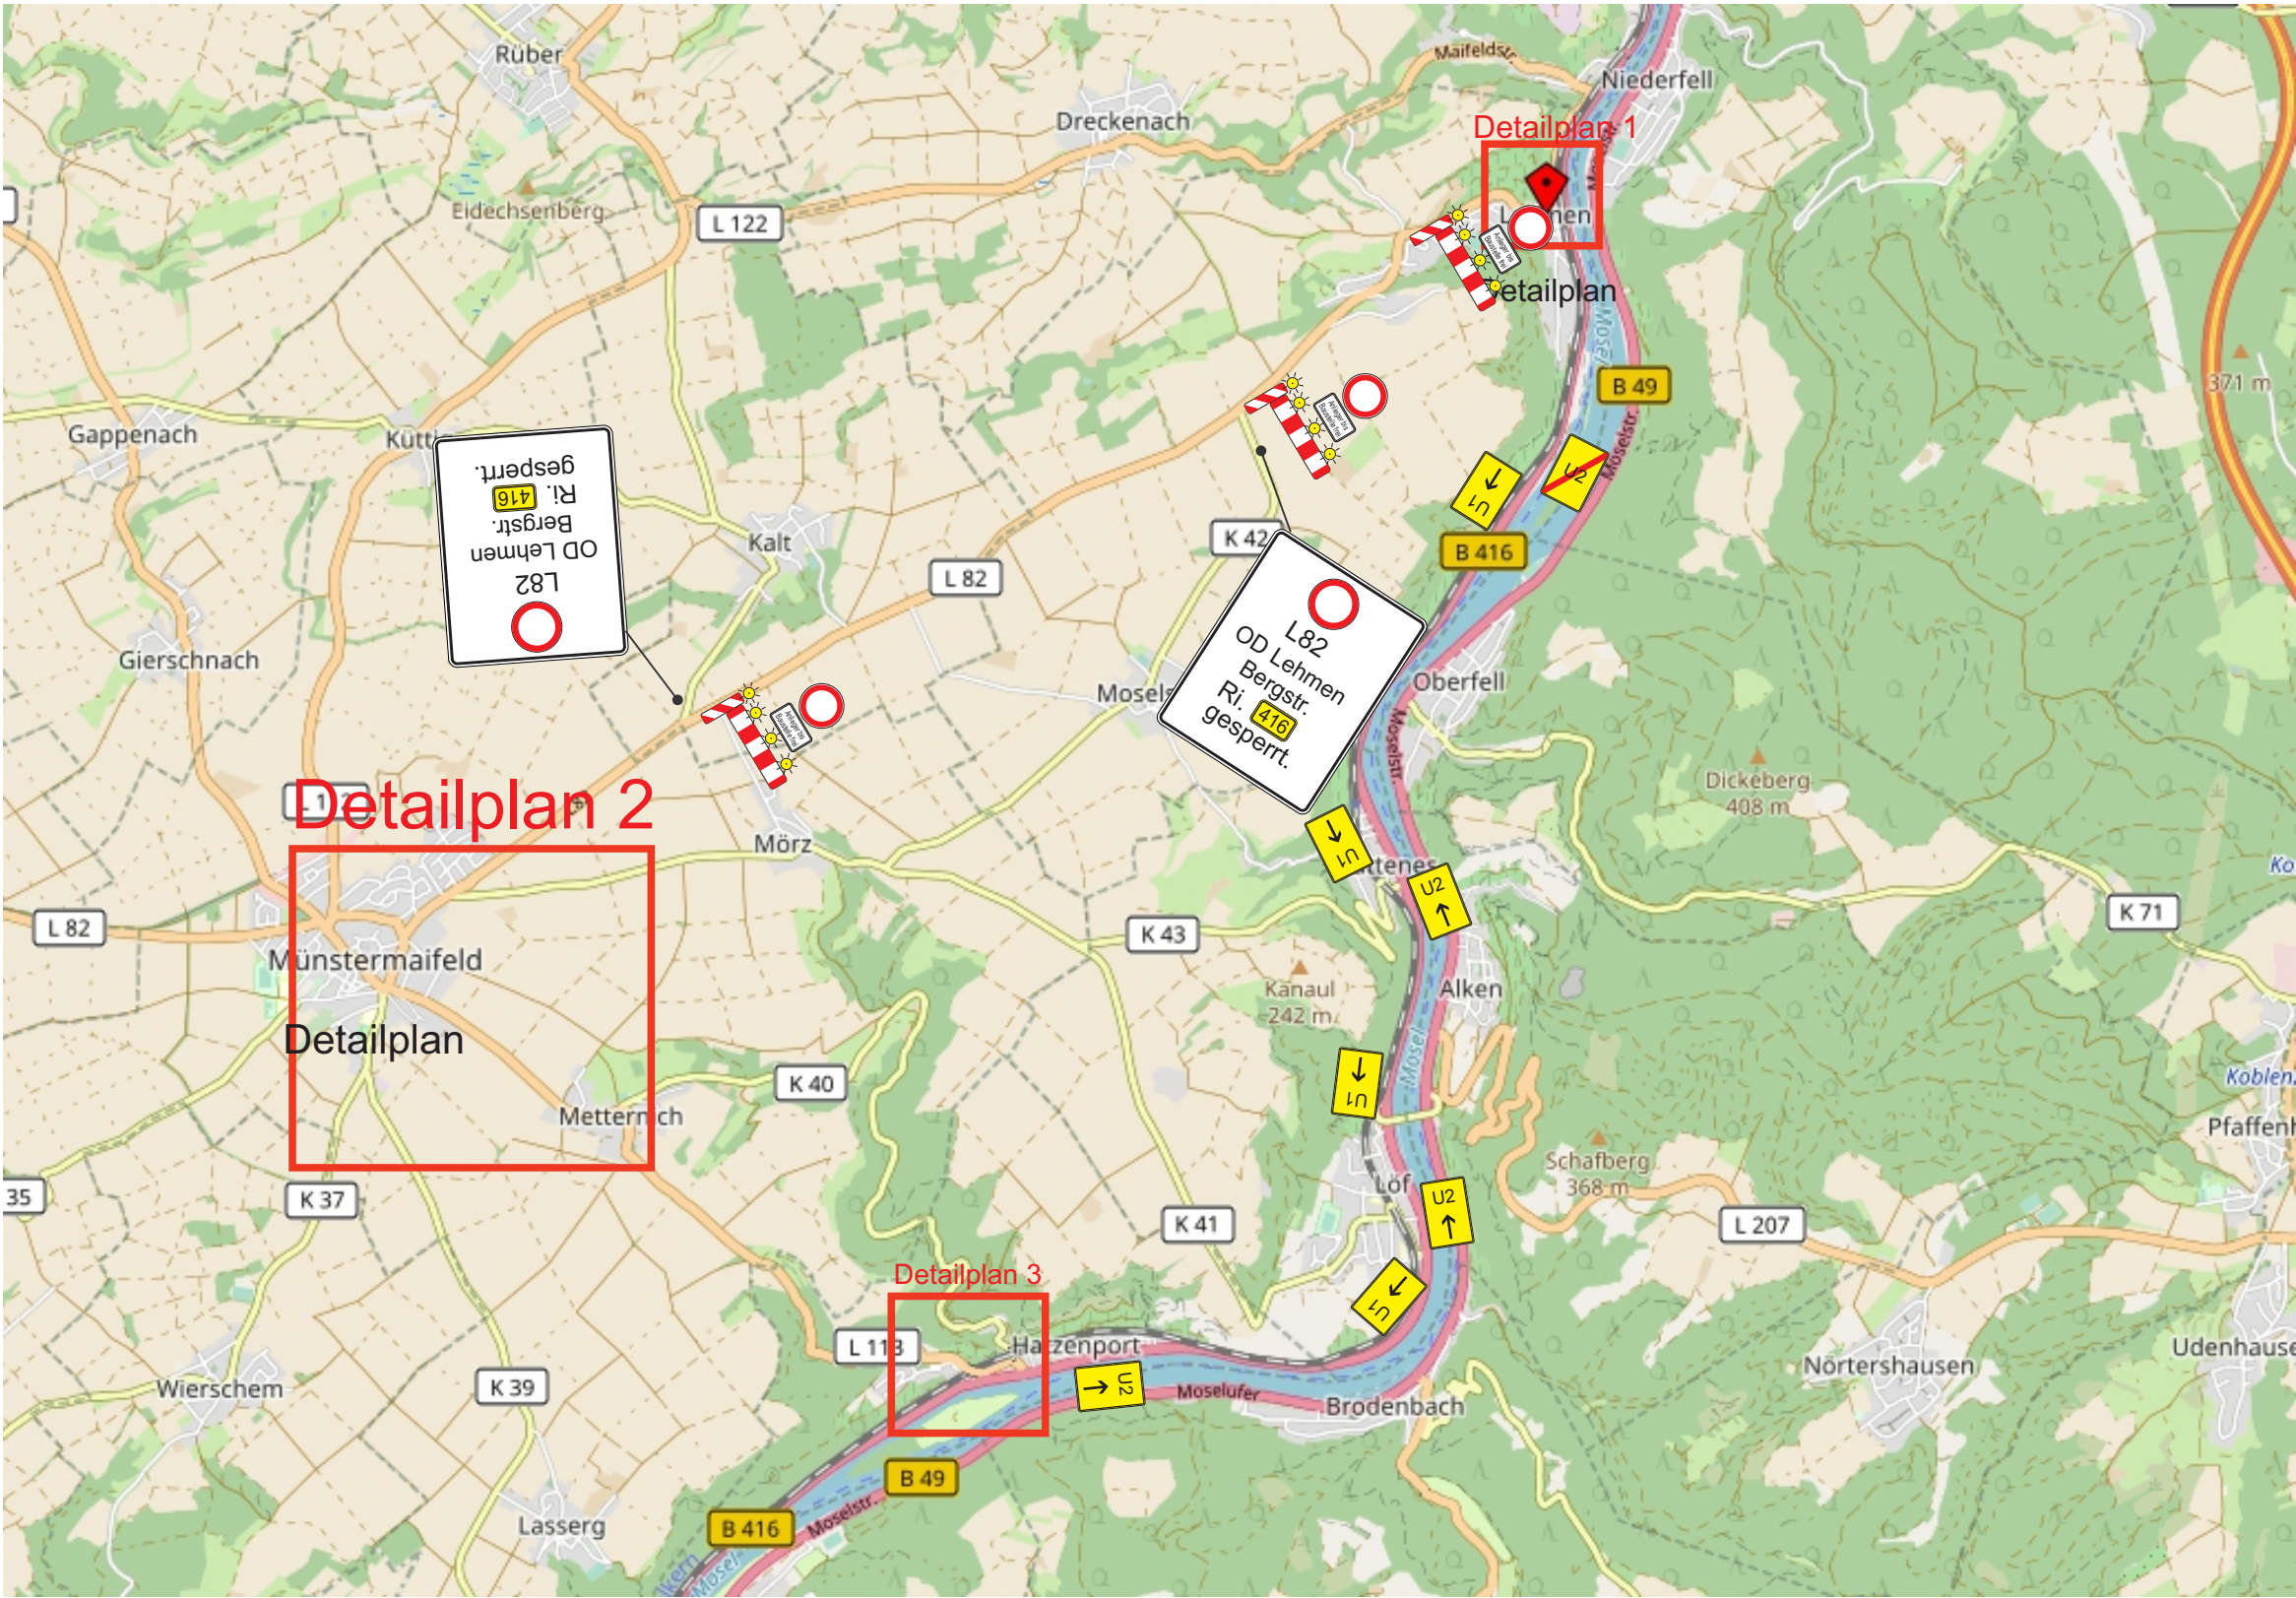

Auftraggeber:	Nr.:	Änderung:	Inhalt:

Verkehrskonzept wurde erstellt durch:

SAUER
VERKEHRSSICHERUNG

Sauer Verkehrssicherung und
Verkehrstechnik GmbH & Co. KG
Kirschbüchel 5
56587 Straßenhäus
Tel.: 02634-9575-0
info@sauer-verkehrssicherung.de

gezeichnet am:
gezeichnet durch: Anuar Tsouli

Quelle Hintergrunddaten
(Quellangabe) geoportal.rlp

Bvh.: Lehmen, Bergstr. Vollsperrung



Auftraggeber:	Nr.:	Änderung:	Inhalt:

Verkehrskonzept wurde erstellt durch:



Sauer Verkehrssicherung und
Verkehrstechnik GmbH & Co. KG
Kirschbüchel 5
56587 Straßenhaus
Tel.: 02634-9575-0
info@sauer-verkehrssicherung.de

gezeichnet am:
gezeichnet durch: Anuar Tsouli

Quelle Hintergrunddaten
(Quellangabe) geoportal.rlp

Bvh.:Lehmen, Bergstr. **Detailplan 1**



Münstermaifeld

U1

Auftraggeber:	Nr.:	Änderung:	Inhalt:

Verkehrskonzept wurde erstellt durch:




Sauer Verkehrssicherung und
Verkehrstechnik GmbH & Co. KG
Kirschbüchel 5
56587 Straßenhaus
Tel.: 02634-9575-0
info@sauer-verkehrssicherung.de

gezeichnet am:
gezeichnet durch: Anuar Tsouli

Quelle Hintergrunddaten
(Quellangabe) geoportal.rlp

Bvh.:

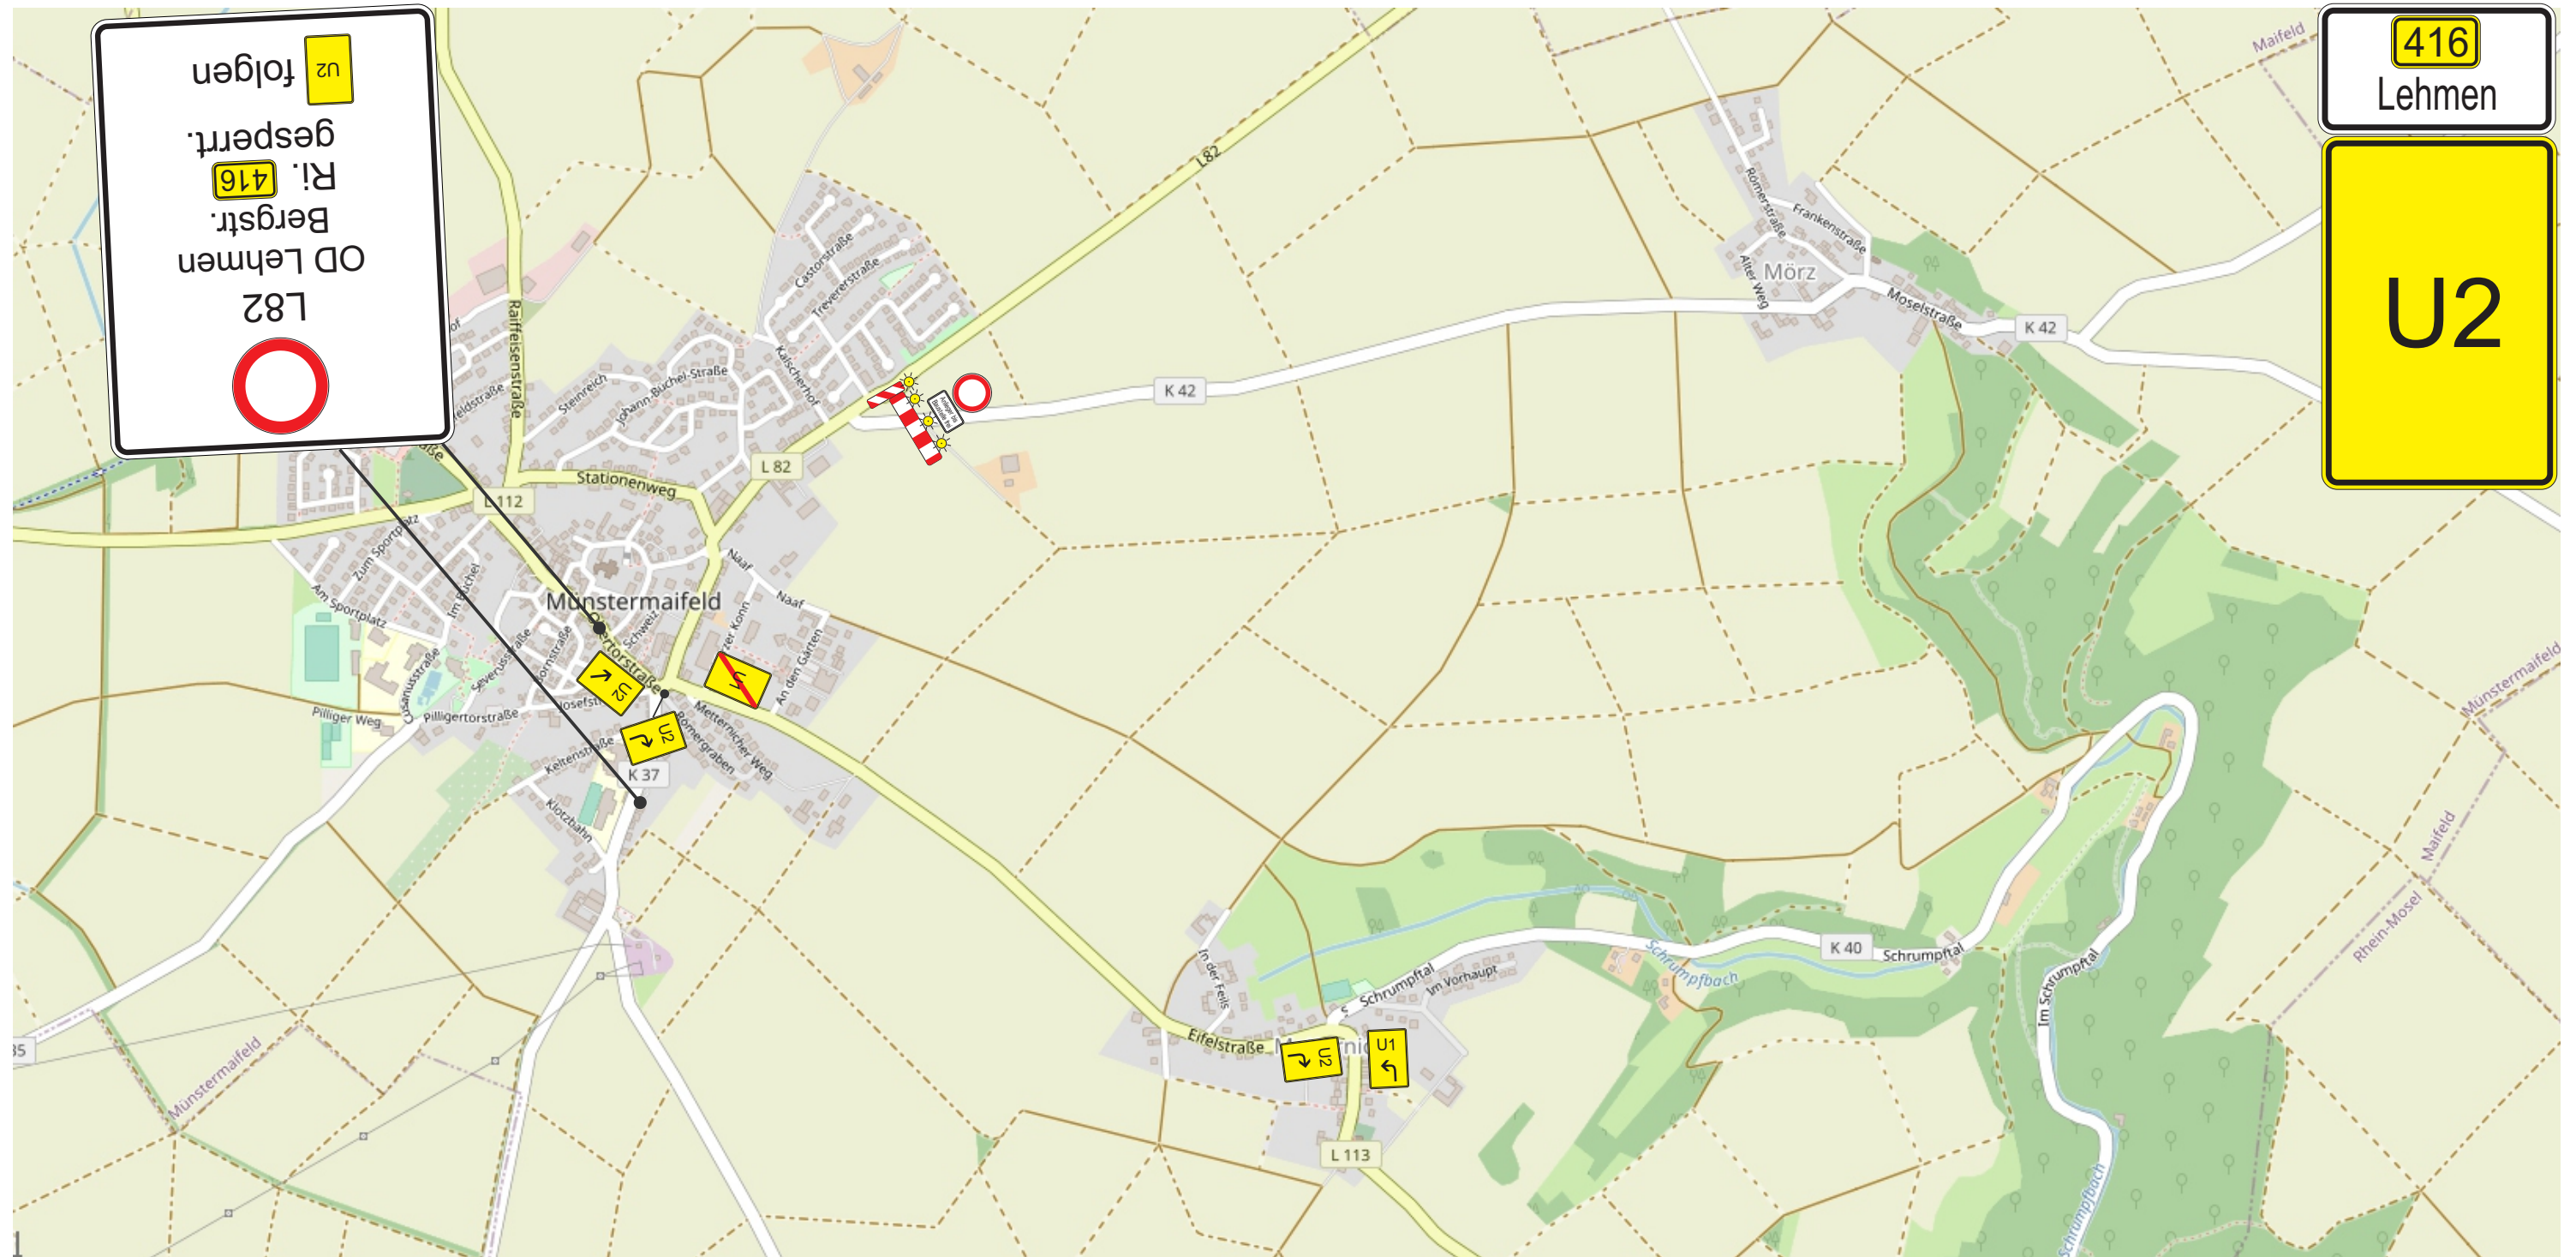

Auftraggeber:	Nr.:	Änderung:	Inhalt:

Verkehrskonzept wurde erstellt durch:




Sauer Verkehrssicherung und
Verkehrstechnik GmbH & Co. KG
Kirschbüchel 5
56587 Straßenhaus
Tel.: 02634-9575-0
info@sauer-verkehrssicherung.de

gezeichnet am:
gezeichnet durch: Anuar Tsouli

Quelle Hintergrunddaten
(Quellangabe) geoportal.rlp

Bvh.: Lehmen, Bergstr. **Detailplan 3**

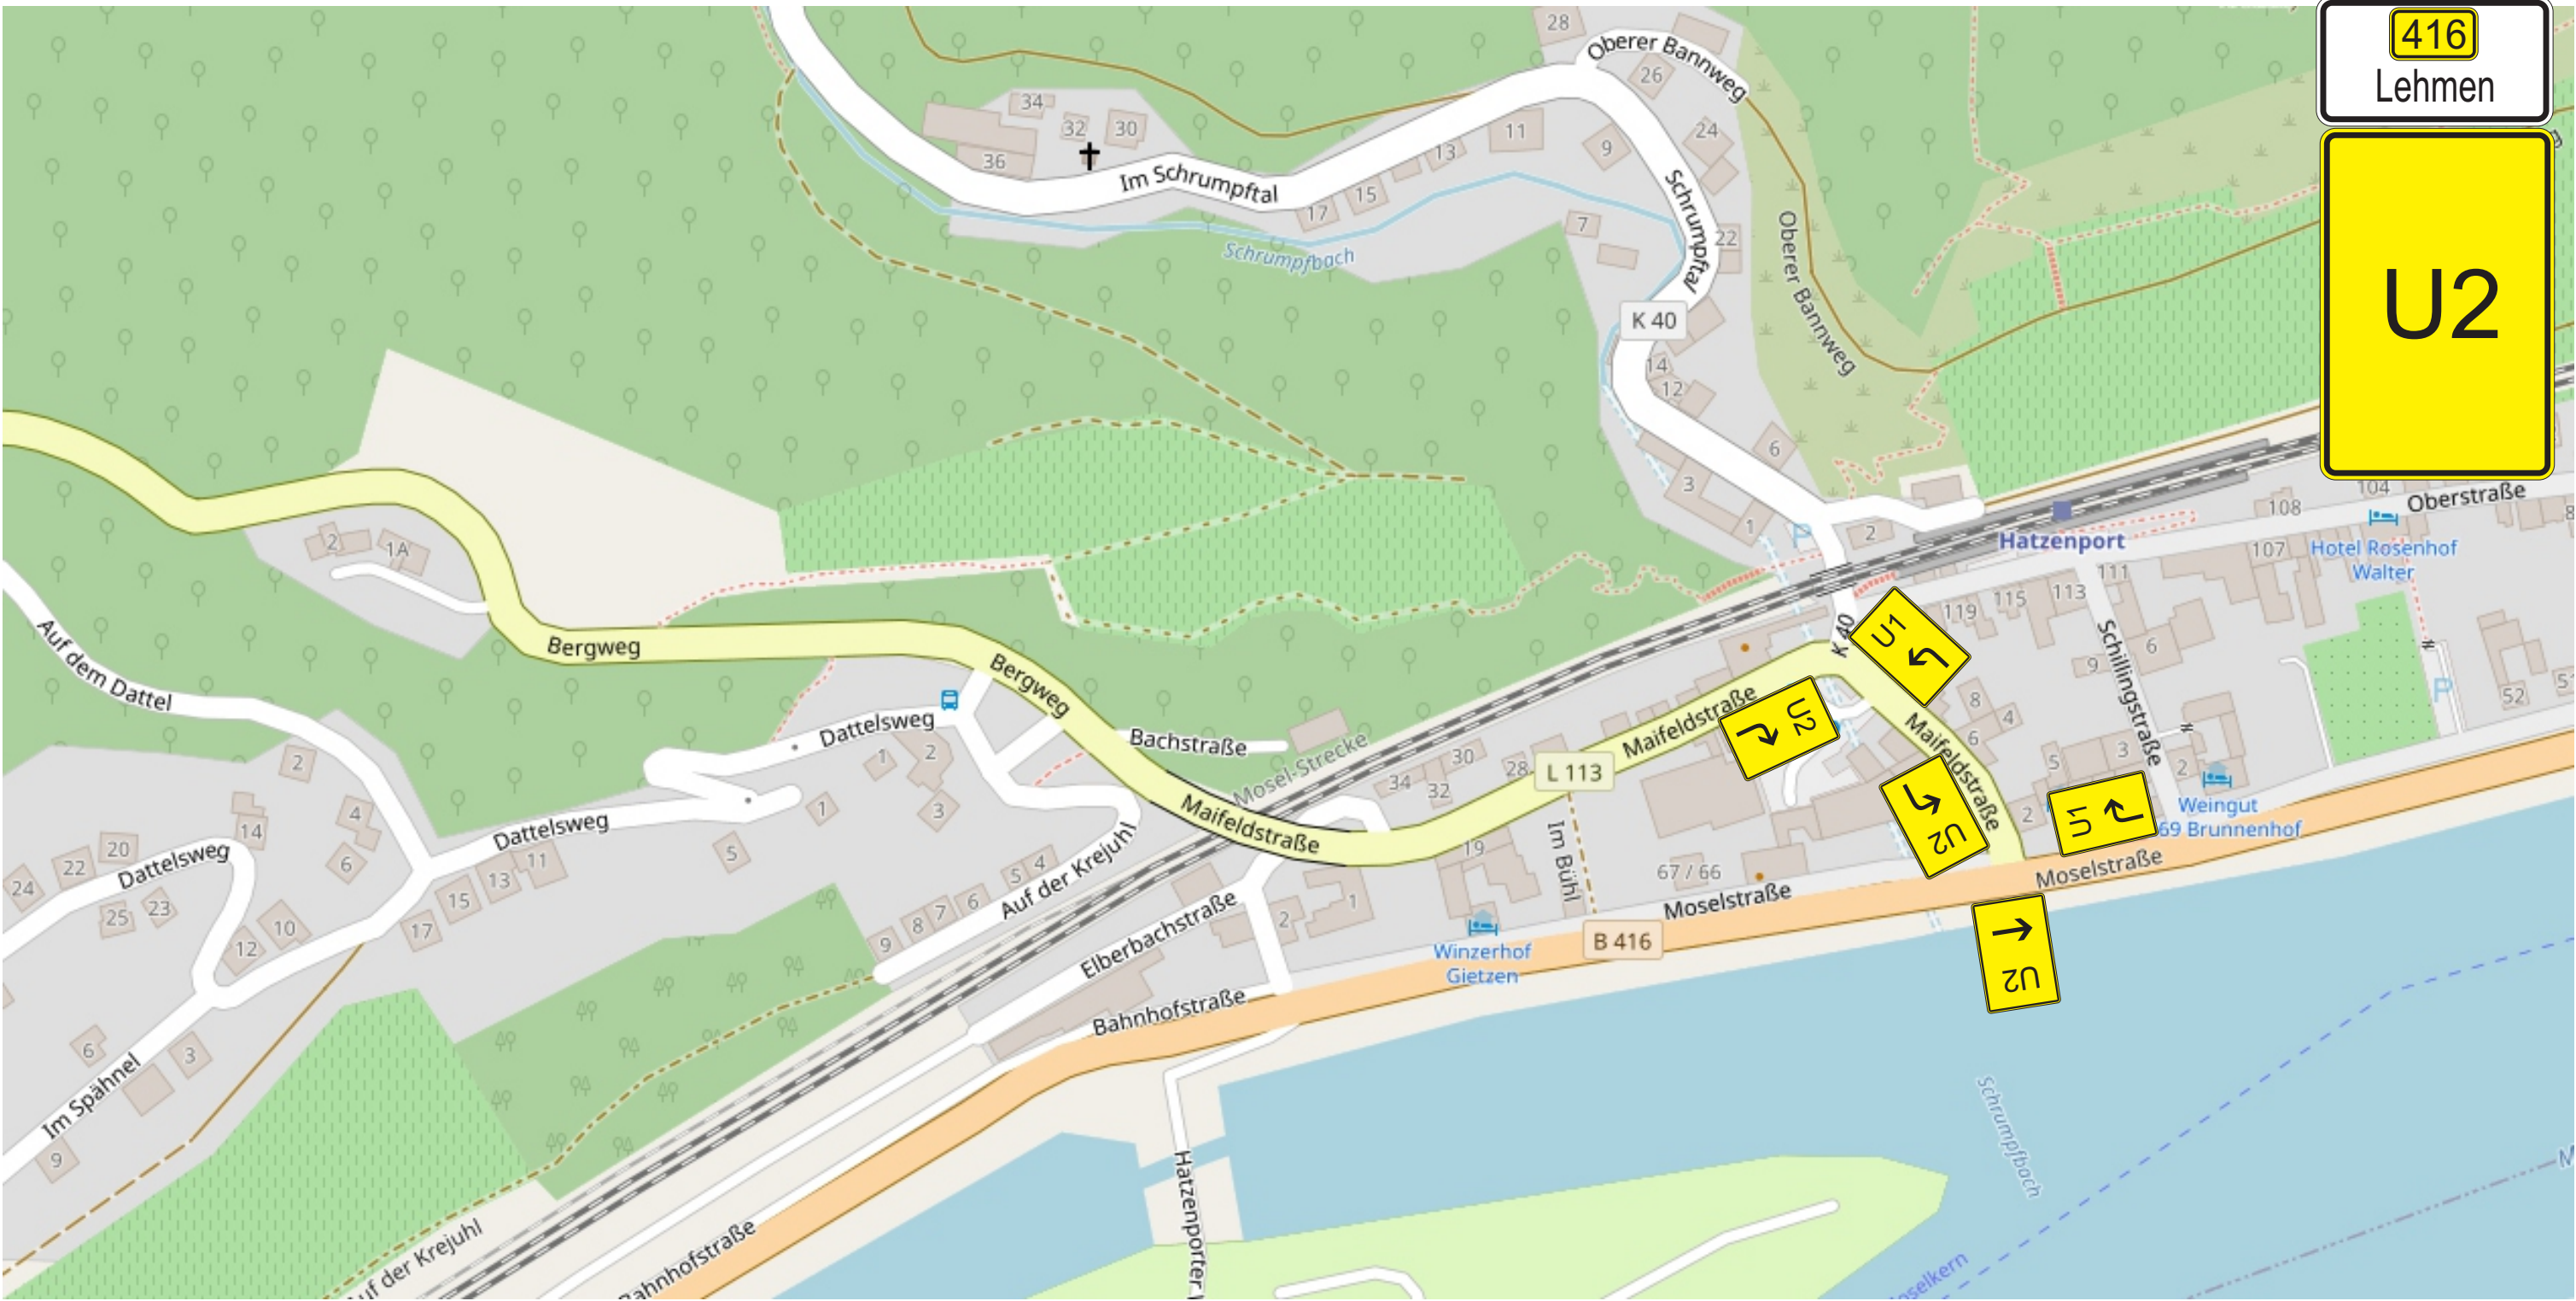

Auftraggeber:	Nr.:	Änderung:

Inhalt:

Verkehrskonzept wurde erstellt durch:

SAUER
VERKEHRSSICHERUNG

Sauer Verkehrssicherung und
Verkehrstechnik GmbH & Co. KG
Kirschbüchel 5
56587 Straßenhaus
Tel.: 02634-9575-0
info@sauer-verkehrssicherung.de

gezeichnet am:
gezeichnet durch: Anuar Tsouli

Quelle Hintergrunddaten
(Quellangabe) geoportal.rlp